

ОПИСАНИЕ МЕСТОПОЛОЖЕНИЯ ГРАНИЦ

Публичный сервитут для размещения объекта электросетевого хозяйства «ВЛ 0,4 кВ ф.№3 от КТП Новое Село»

(наименование объекта, местоположение границ которого описано (далее - объект)


Раздел 1

Сведения об объекте		
№ п/п	Характеристики объекта	Описание характеристик
1	2	3
1	Местоположение объекта	Вологодская область, Белозерский район
2	Площадь объекта +/- величина погрешности определения площади (Р+/- Дельта Р)	1256 кв.м ± 7 кв.м
3	Иные характеристики объекта	Публичный сервитут для размещения объекта электросетевого хозяйства «ВЛ 0,4 кВ ф.№3 от КТП Новое Село» на срок 49 лет

Раздел 2

Сведения о местоположении границ объекта					
1. Система координат <u>МСК-35, 2 зона</u>					
2. Сведения о характерных точках границ объекта					
Обозначение характерных точек границ	Координаты, м		Метод определения координат характерной точки	Средняя квадратическая погрешность положения характерной точки (M_t), м	Описание обозначения точки на местности (при наличии)
	X	Y			
1	2	3	4	5	6
1	427101.13	2202970.85	Метод спутниковых геодезических измерений (определений)	0.10	—
2	427107.40	2202963.35	Метод спутниковых геодезических измерений (определений)	0.10	—
3	427125.65	2202947.83	Метод спутниковых геодезических измерений (определений)	0.10	—
4	427150.15	2202946.17	Метод спутниковых геодезических измерений (определений)	0.10	—
5	427171.30	2202944.91	Метод спутниковых геодезических измерений (определений)	0.10	—
6	427184.95	2202924.49	Метод спутниковых геодезических измерений (определений)	0.10	—
7	427200.86	2202900.82	Метод спутниковых геодезических измерений (определений)	0.10	—
8	427218.33	2202874.60	Метод спутниковых геодезических измерений (определений)	0.10	—
9	427234.32	2202850.96	Метод спутниковых геодезических измерений (определений)	0.10	—
10	427261.48	2202836.42	Метод спутниковых геодезических измерений (определений)	0.10	—
11	427289.76	2202821.44	Метод спутниковых геодезических измерений (определений)	0.10	—
12	427316.72	2202806.93	Метод спутниковых геодезических измерений (определений)	0.10	—
13	427342.07	2202793.50	Метод спутниковых геодезических измерений (определений)	0.10	—
14	427343.94	2202797.03	Метод спутниковых геодезических измерений (определений)	0.10	—
15	427318.61	2202810.46	Метод спутниковых геодезических измерений (определений)	0.10	—
16	427291.65	2202824.97	Метод спутниковых геодезических измерений (определений)	0.10	—
17	427263.36	2202839.95	Метод спутниковых геодезических измерений (определений)	0.10	—
18	427237.08	2202854.02	Метод спутниковых геодезических измерений (определений)	0.10	—
19	427221.65	2202876.83	Метод спутниковых геодезических измерений (определений)	0.10	—
20	427204.18	2202903.05	Метод спутниковых геодезических измерений (определений)	0.10	—
21	427188.27	2202926.72	Метод спутниковых геодезических измерений (определений)	0.10	—
22	427173.52	2202948.78	Метод спутниковых геодезических измерений (определений)	0.10	—
23	427150.41	2202950.16	Метод спутниковых геодезических измерений (определений)	0.10	—
24	427127.23	2202951.73	Метод спутниковых геодезических измерений (определений)	0.10	—
25	427110.25	2202966.18	Метод спутниковых геодезических измерений (определений)	0.10	—
26	427104.19	2202973.42	Метод спутниковых геодезических измерений (определений)	0.10	—
1	427101.13	2202970.85	Метод спутниковых геодезических измерений (определений)	0.10	—
3. Сведения о характерных точках части (частей) границы объекта					
Обозначение характерных точек части границы	Координаты, м		Метод определения координат характерной точки	Средняя квадратическая погрешность положения характерной точки (M_t), м	Описание обозначения точки на местности (при наличии)
	X	Y			
1	2	3	4	5	6
—	—	—	—	—	—

Схема расположения границ публичного сервитута объекта

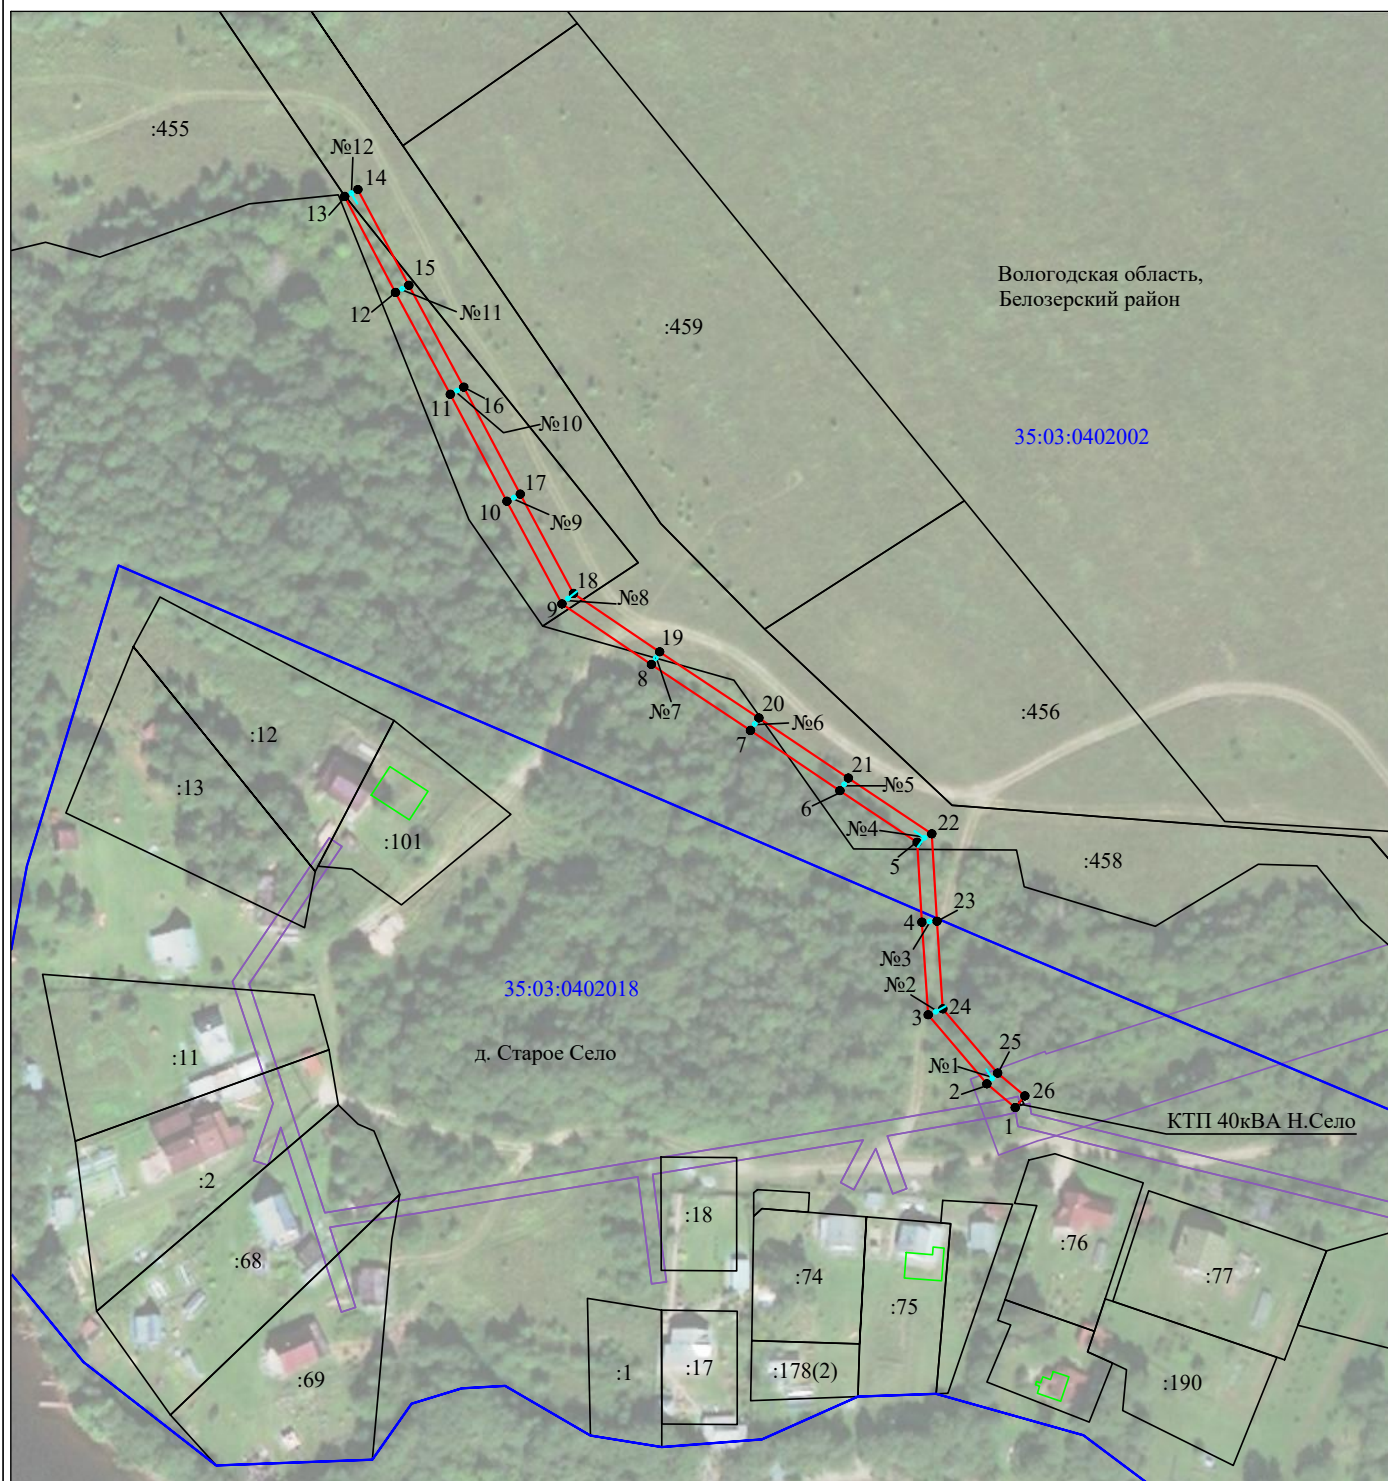

Масштаб 1:2000

Используемые условные знаки и обозначения:

- | | |
|--|---|
| №1 | - номер опоры |
| — | - граница публичного сервитута |
| — | - граница кадастрового деления |
| — | - граница населенного пункта, муниципального образования |
| — | - граница земельного участка, имеющегося в ЕГРН |
| — | - граница ОКС, имеющаяся в ЕГРН |
| — | - граница охранной зоны, имеющейся в ЕГРН |
| 35:03:0202118:34 | - кадастровый номер земельного участка, имеющегося в ЕГРН |
| 35:03:0202118 | - номер кадастрового квартала |
| 1 • | - обозначение характерных точек границ |